


# VIVIENDA 10

## PLANTA BAJA

### INFORMACION Y VENTA

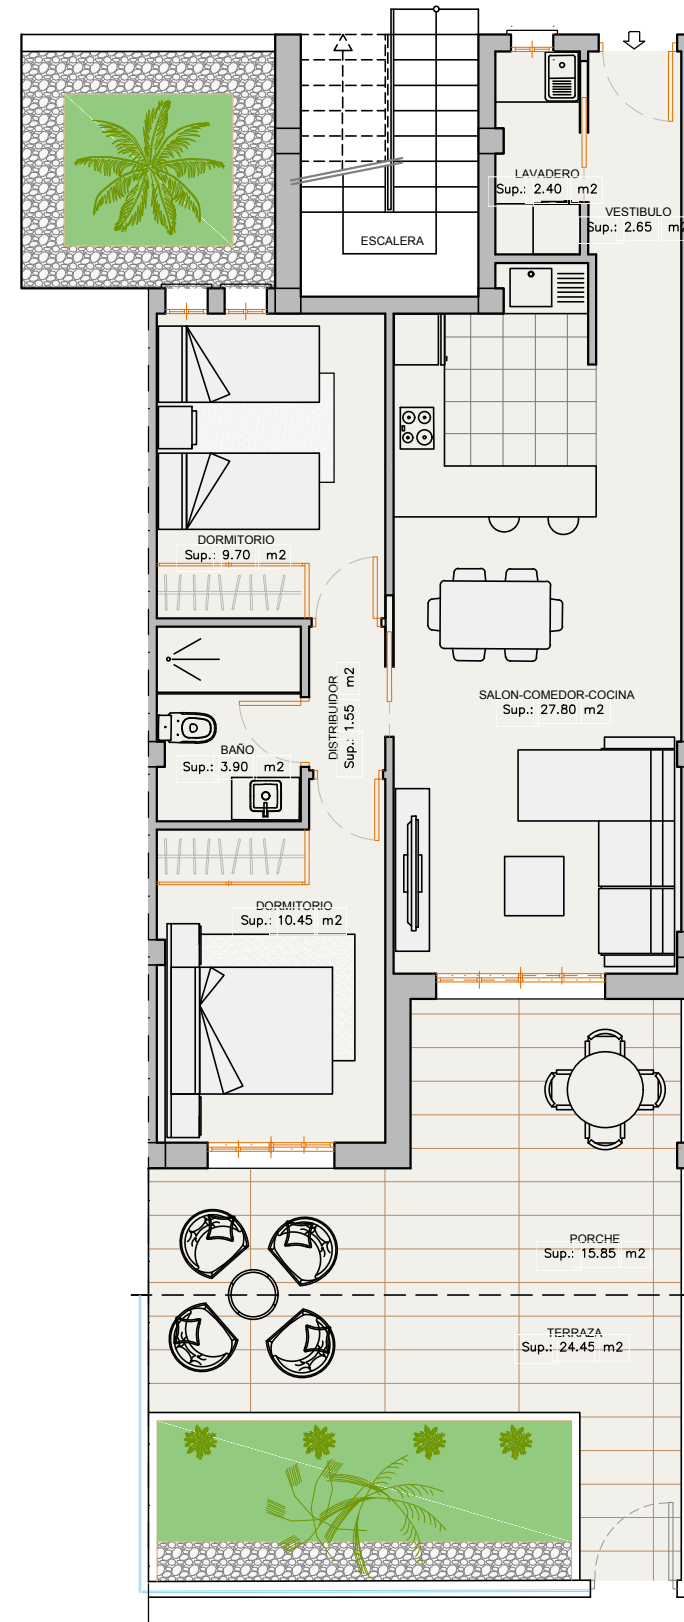

# NUEVO MILENIO RESIDENCIAL

VIVIENDA 10	CUADRO DE SUPERFICIES (m <sup>2</sup> )
SUP. UTIL	74,30
SUP. CONSTRUIDA PRIVATIVA	83,70
SUP. CONSTRUIDA + P.P. ZONAS COMUNES	94,30



PLANTA BAJA

### PROYECTO Y DIRECCION DE OBRAS

**Damian de haro**  
arquitectura

T\_950 465 146 - F\_950 465 574  
administracion@dahsa.es  
Avda. Los Antones 2 - A Bajo  
04640 - PULPI (Almería)

NOTA: Planos sujetos a posibles modificaciones por criterios técnicos y/o normativa sectorial.