

VIVIENDA 40


VIVIENDA DUPLEX

INFORMACION Y VENTA


NUEVO MILENIO

RESIDENCIAL

VIVIENDA 40	CUADRO DE SUPERFICIES (m2)
SUP. UTIL PLANTA SEGUNDA	56,85
SUP. UTIL PLANTA BAJO CUBIERTA	33,60
SUP. UTIL TOTAL	90,45
SUP. CONSTRUIDA TOTAL PRIVATIVA	106,40

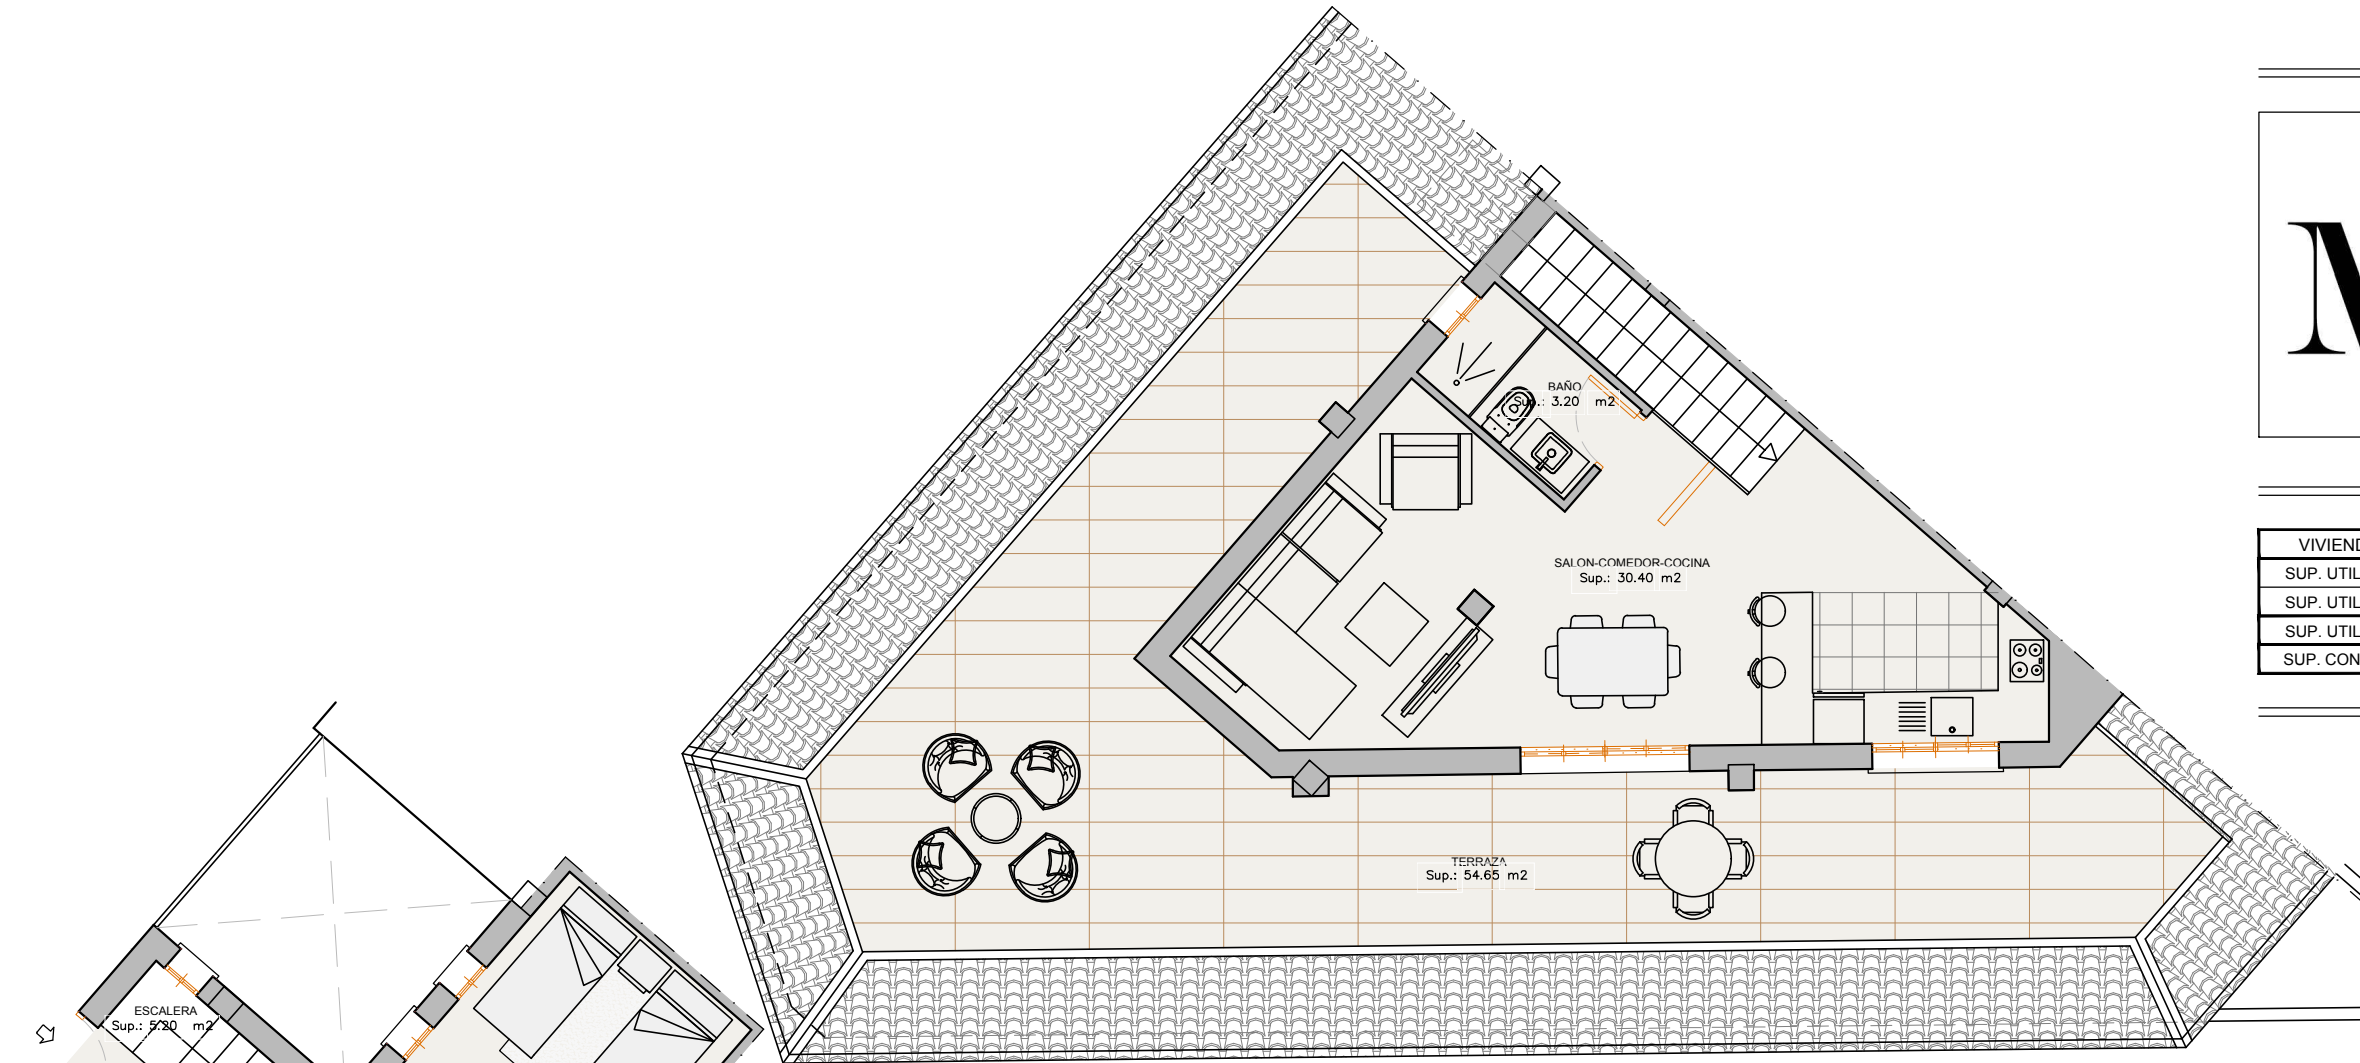


PLANTA BAJO CUBIERTA

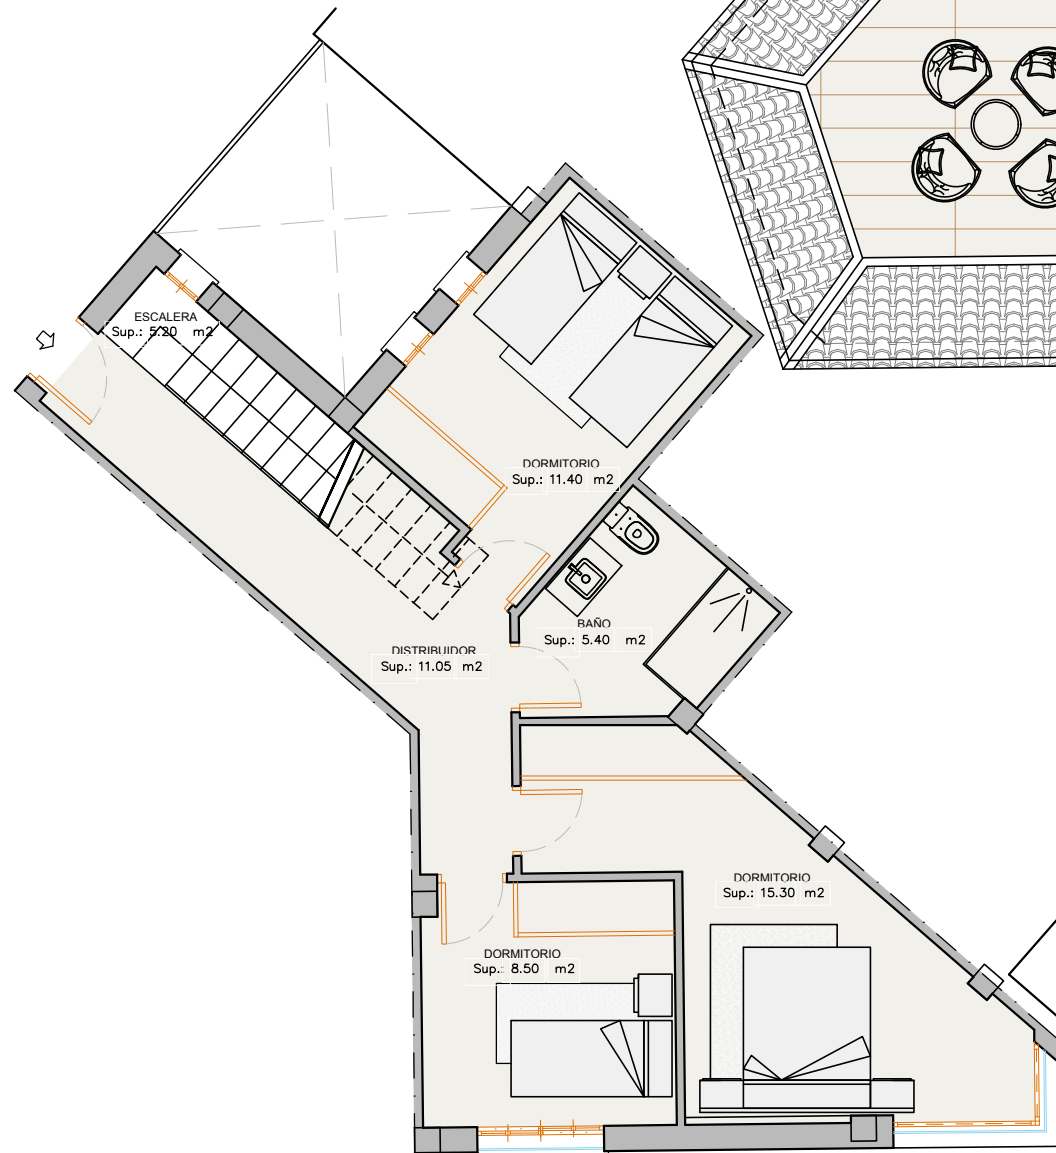

PLANTA SEGUNDA

PROYECTO Y DIRECCION DE OBRAS

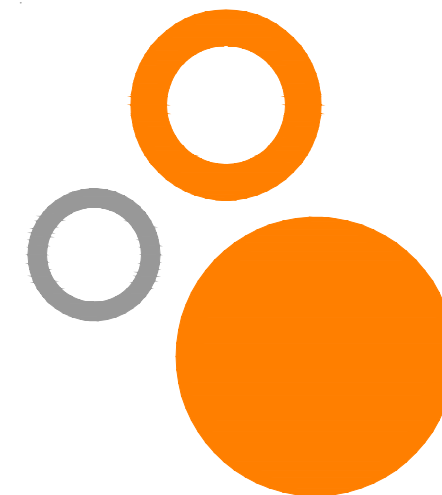

Damian
de haro
arquitectura

T_950 465 146 - F_950 465 574
administracion@dahsa.es
Avda. Los Antones 2 - A Bajo
04640 - PULPI (Almería)

NOTA: Planos sujetos a posibles modificaciones por criterios técnicos y/o normativa sectorial.